
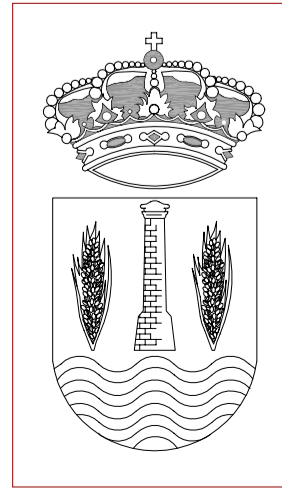


LEYENDA GENERAL:	
	ALINEACION EXTERIOR
	ALINEACION INTERIOR
	VIARIO PROPUESTO
	LIMITE DE EDIFICACION
	LINEA DE PROTECCION
	LIMITE DE AMBITOS EN CURSO DE EJECUCION
	LIMITE DE AMBITOS DE DESARROLLO POSTERIOR
	LIMITE DE TERMINO MUNICIPAL
	LIMITE DE SUELO URBANO
	UA-30/SUR-R3 IDENTIFICADORES DE AMBITOS DE PLANEAMIENTO DE DESARROLLO POSTERIOR
	N-SRPE SUELO RUSTICO DE PROTECCION ESPECIAL DE INTERES AGRICOLA
	N-SRPI SUELO RUSTICO DE PROTECCION DE INFRAESTRUCTURAS (1- r. viaria; 2- infraest.; 3- v. pecuarias y caminos rurales)
	N-SRPA SUELO RUSTICO DE PROTECCION AMBIENTAL DE CAUCES
	N-SRR SUELO RUSTICO DE RESERVA
	SG/SL SISTEMA GENERAL / SISTEMA LOCAL
	* USO Y DOMINIO PRIVADO
	II ALTURAS DE LA EDIFICACION
	596 RASANTE PROPUESTA

LEYENDA :					
	ZU-R1 EDIFICACION CERRADA EN CASCO TRADICIONAL		ZONAS DOTACIONALES		ZU-C COMERCIAL USO EXCLUSIVO
	ZU-R2 EDIFICACION CERRADA EN ENSANCHE		ZONAS VERDES		ZU-T TERC. SERVICIOS DE CARRETERA
	ZU-R3 BLOQUE ABIERTO		ESPACIOS LIBRES PRIVADOS		ZU-I ZONAS INDUSTRIALES
	ZU-R4 VIVIENDA UNIFAMILIAR		RED VIARIA		ZU-PS PUERTO SECO
	(CONSERVACION)		IDENTIFICACION DOTACIONES		2.12 IDENTIFICACION CATALOGO
	ZU-EP EDIFICACION CERRADA EN CASCO TRADICIONAL		INFRAESTRUCTURAS		ZU-FFCC FERROCARRIL
	ZU-RV		ACTUACION PUNTUAL		
	SL-I		EXPROPIATORIA		

**NOTAS:**

1. LAS CALLES CONSOLIDADAS EN LAS QUE NO SE ACOTA ALINEACION SE ENTIENDE QUE MANTIENEN LA ALINEACION ACTUAL.
2. LA DISTRIBUCION INTERIOR DE LA SECCION DE VIARIO Y LAS RASANTES SON INDICATIVAS, CORRESPONDIENDO A LOS PROYECTOS DE URBANIZACION SU CONGREGACION DEFINITIVA.

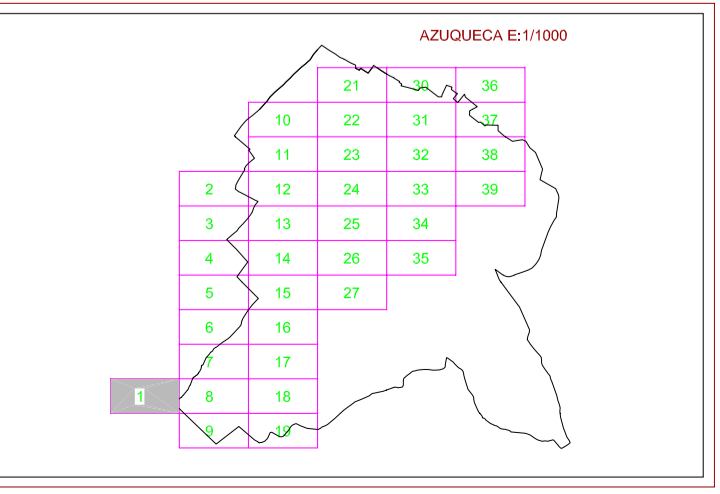

**PLAN DE ORDENACION MUNICIPAL AZUQUECA DE HENARES**  
(REVISION DEL PLAN GENERAL)

SERIE: CALIFICACION DE SUELO ALINEACIONES Y RASANTES

MARZO - 1999

DOCUMENTO DE APROBACION PROVISIONAL

ESCALA: 1/1000

Nº HOJA: 7.01