

LEYENDA GENERAL:

	ALINEACION EXTERIOR
	ALINEACION INTERIOR
	VIARIO PROPUESTO
	LIMITE DE EDIFICACION
	LIMITE DE PROTECCION
	LIMITE DE AMBITOS EN CURSO DE EJECUCION
	LIMITE DE AMBITOS DE DESARROLLO POSTERIOR
	LIMITE DE TERMINO MUNICIPAL
	LIMITE DE SUELO URBANO

UA-30/SUR-R3

	N-SRPE	IDENTIFICADORES DE AMBITOS DE PLANEAMIENTO DE DESARROLLO POSTERIOR
	N-SRPI	SUELO RUSTICO DE PROTECCION ESPECIAL DE INTERES AGRICOLA
	N-SRPA	SUELO RUSTICO DE PROTECCION DE INFRAESTRUCTURAS (1- r. viaria; 2- Infraest.; 3- v. pecuarias y caminos rurales)
	N-SRR	SUELO RUSTICO DE PROTECCION AMBIENTAL DE CAUCES
	SG/SL	SUELO RUSTICO DE RESERVA
	II	SISTEMA GENERAL / SISTEMA LOCAL
	II	USO Y DOMINIO PRIVADO
	II	ALTURAS DE LA EDIFICACION
	II	RASANTE PROPUESTA

LEYENDA :

USO RESIDENCIAL

	ZU-R1	EDIFICACION CERRADA EN CASCO TRADICIONAL
	ZU-EP	EDIFICACION CERRADA EN CASCO TRADICIONAL (CONSERVACION)
	ZU-R2	EDIFICACION CERRADA EN ENSANCHE
	ZU-R3	BLOQUE ABIERTO
	ZU-R4	VIVIENDA UNIFAMILIAR

USO DOTACIONAL



	ZU-EP	ZONAS DOTACIONALES
	ZU-RV	ZONAS VERDES
	SL-I	ESPACIOS LIBRES PRIVADOS
	II	RED VIARIA
	II	IDENTIFICACION DOTACIONES
	II	INFRAESTRUCTURAS
	II	ACTUACION PUNTUAL EXPROPIATORIA

USO TERCARIO

	ZU-C	COMERCIAL USO EXCLUSIVO
	ZU-T	TERC. SERVICIOS DE CARRETERA
	ZU-I	ZONAS INDUSTRIALES
	ZU-PS	PUERTO SECO
	2.12	IDENTIFICACION CATALOGO
	ZU-FFCC	FERROCARRIL

NOTAS:

1. LAS CALLES CONSOLIDADAS EN LAS QUE NO SE ACOTA ALINEACION SE ENTIENDE QUE MANTIENEN LA ALINEACION ACTUAL.
2. LA DISTRIBUCION INTERIOR DE LA SECCION DE VIARIO Y LAS RASANTES SON INDICATIVAS, CORRESPONDIENDO A LOS PROYECTOS DE URBANIZACION SU CONCRECION DEFINITIVA.

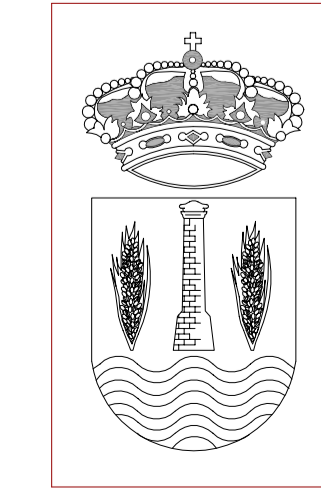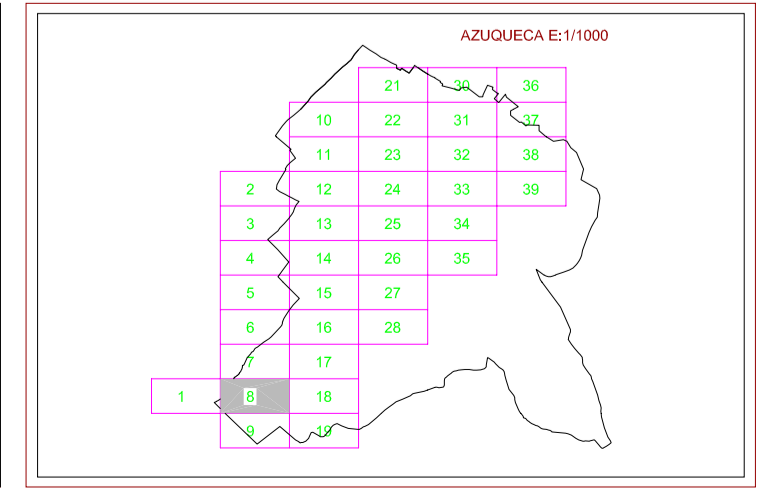

PLAN DE ORDENACION MUNICIPAL AZUQUECA DE HENARES
(REVISION DEL PLAN GENERAL)

SERIE: CALIFICACION DE SUELO ALINEACIONES Y RASANTES

MARZO - 1999

DOCUMENTO DE APROBACION PROVISIONAL

ESCALA: 1/1000

Nº HOJA: 7.08