
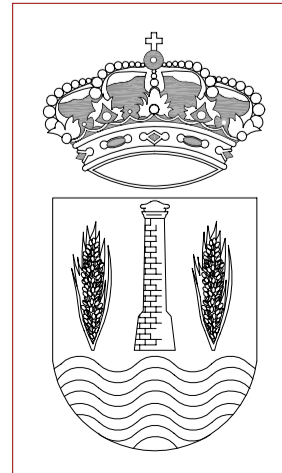


LEYENDA GENERAL:	
	ALINEACION EXTERIOR
	ALINEACION INTERIOR
	VIARIO PROPUESTO
	LIMITE DE EDIFICACION
	LIMITE DE PROTECCION
	LIMITE DE AMBITOS EN CURSO DE EJECUCION
	LIMITE DE AMBITOS DE DESARROLLO POSTERIOR
	LIMITE DE TERMINO MUNICIPAL
	LIMITE DE SUELO URBANO
	UA-30/SUR-R3 IDENTIFICADORES DE AMBITOS DE PLANEAMIENTO DE DESARROLLO POSTERIOR
	N-SRPE SUELO RUSTICO DE PROTECCION ESPECIAL DE INTERES AGRICOLA
	N-SRPI SUELO RUSTICO DE PROTECCION DE INFRAESTRUCTURAS (1- r. viaria; 2- infraest.; 3- v. pecuarias y caminos rurales)
	N-SRPA SUELO RUSTICO DE PROTECCION AMBIENTAL DE CAUCES
	N-SRR SUELO RUSTICO DE RESERVA
	SG/SL SISTEMA GENERAL / SISTEMA LOCAL
	* USO Y DOMINIO PRIVADO
	II ALTURAS DE LA EDIFICACION
	596 RASANTE PROPUESTA

LEYENDA :	
USO RESIDENCIAL	
	ZU-R1 EDIFICACION CERRADA EN CASCO TRADICIONAL
	ZU-R2 EDIFICACION CERRADA EN CASCO TRADICIONAL (CONSERVACION)
	ZU-R3 EDIFICACION CERRADA EN ENSANCHE
	ZU-R4 BLOQUE ABIERTO
	VIVIENDA UNIFAMILIAR
	ZU-EP ESPACIOS LIBRES PRIVADOS
	ZU-RV RED VIARIA
	SL-I IDENTIFICACION DOTACIONES
	ACTUACION PUNTUAL EXPROPIATORIA
USO DOTACIONAL	
	ZONAS DOTACIONALES
	ZONAS VERDES
	ZU-C COMERCIAL USO EXCLUSIVO
	ZU-T TERC. SERVICIOS DE CARRETERA
	ZU-I ZONAS INDUSTRIALES
	ZU-PS PUERTO SECO
	2.12 IDENTIFICACION CATALOGO
	ZU-FFCC FERROCARRIL

NOTAS:

1. LAS CALLES CONSOLIDADAS EN LAS QUE NO SE ACOTA ALINEACION SE ENTIENDE QUE MANTIENEN LA ALINEACION ACTUAL.
2. LA DISTRIBUCION INTERIOR DE LA SECCION DE VIARIO Y LAS RASANTES SON INDICATIVAS, CORRESPONDIENDO A LOS PROYECTOS DE URBANIZACION SU CONGREGACION DEFINITIVA.

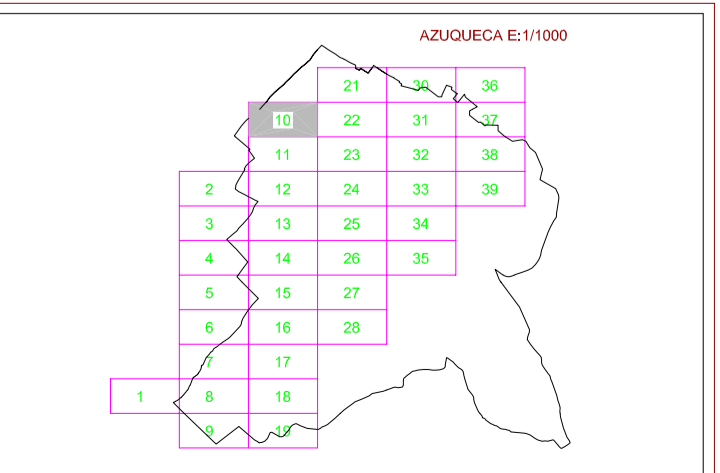

PLAN DE ORDENACION MUNICIPAL AZUQUECA DE HENARES
(REVISION DEL PLAN GENERAL)

SERIE: CALIFICACION DE SUELO ALINEACIONES Y RASANTES

MARZO - 1999

DOCUMENTO DE APROBACION PROVISIONAL

ESCALA: 1/1000

Nº HOJA: 7.10