

LEYENDA GENERAL:

	ALINEACION EXTERIOR
	ALINEACION INTERIOR
	VIARIO PROPUESTO
	LIMITE DE EDIFICACION
	LIMITE DE PROTECCION
	LIMITE DE AMBITOS EN CURSO DE EJECUCION
	LIMITE DE AMBITOS DE DESARROLLO POSTERIOR
	USO Y DOMINIO PRIVADO
	LIMITE DE SUELO URBANO

UA-30/SUR-R3	IDENTIFICADORES DE AMBITOS DE PLANEAMIENTO DE DESARROLLO POSTERIOR
N-SRPE	SUELO RUSTICO DE PROTECCION ESPECIAL DE INTERES AGRICOLA
N-SRPI	SUELO RUSTICO DE PROTECCION DE INFRAESTRUCTURAS (1- r. viaria; 2- Infraest.; 3- v. pecuarias y caminos rurales)
N-SRPA	SUELO RUSTICO DE PROTECCION AMBIENTAL DE CAUCES
N-SRR	SUELO RUSTICO DE RESERVA
SG/SL	SISTEMA GENERAL / SISTEMA LOCAL
*	USO Y DOMINIO PRIVADO
II	ALTURAS DE LA EDIFICACION
	RASANTE PROPUESTA



LEYENDA :

	USO RESIDENCIAL
	ZU-R1 EDIFICACION CERRADA EN CASCO TRADICIONAL
	ZU-R2 EDIFICACION CERRADA EN ENSANCHE
	ZU-R3 BLOQUE ABIERTO
	ZU-R4 VIVIENDA UNIFAMILIAR
	(CONSERVACION)

	USO DOTACIONAL		USO TERCARIO
	ZONAS DOTACIONALES		COMERCIAL USO EXCLUSIVO
	ZONAS VERDES		TERC. SERVICIOS DE CARRETERA
	ESPACIOS LIBRES PRIVADOS		USO INDUSTRIAL
	RED VIARIA		ZU-I ZONAS INDUSTRIALES
	IDENTIFICACION DOTACIONES		ZU-PS PUERTO SECO
	INFRAESTRUCTURAS		2.12 IDENTIFICACION CATALOGO
	ACTUACION PUNTUAL		ZU-FFCC FERROCARRIL
	EXPROPIATORIA		

NOTAS:

1. LAS CALLES CONSOLIDADAS EN LAS QUE NO SE ACOTA ALINEACION SE ENTIENDE QUE MANTIENEN LA ALINEACION ACTUAL.
2. LA DISTRIBUCION INTERIOR DE LA SECCION DE VIARIO Y LAS RASANTES SON INDICATIVAS, CORRESPONDIENDO A LOS PROYECTOS DE URBANIZACION SU CONGREGACION DEFINITIVA.

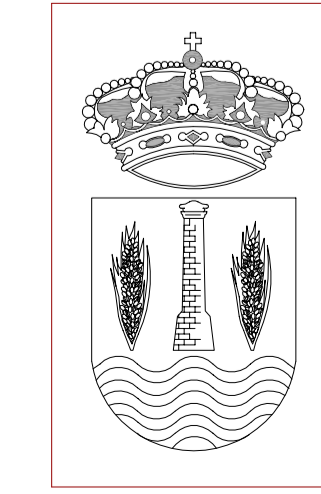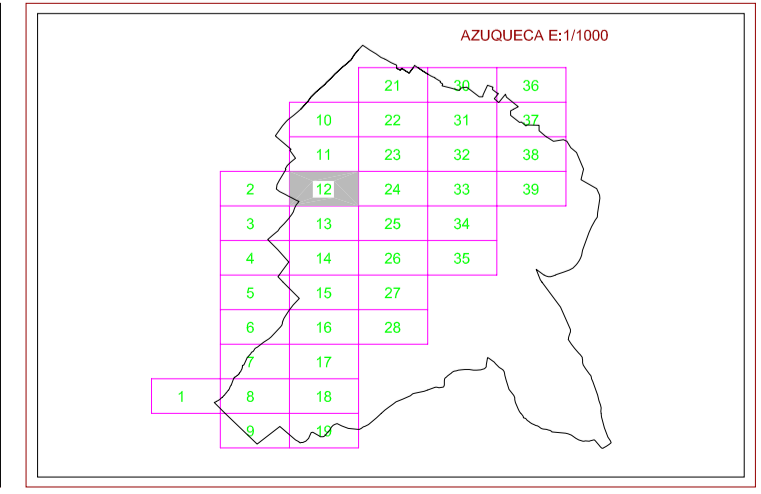

PLAN DE ORDENACION MUNICIPAL AZUQUECA DE HENARES
(REVISION DEL PLAN GENERAL)

SERIE: CALIFICACION DE SUELO ALINEACIONES Y RASANTES

MARZO - 1999

DOCUMENTO DE APROBACION PROVISIONAL

ESCALA: 1/1000

Nº HOJA: 7.12