

LEYENDA GENERAL:

- ALINEACION EXTERIOR
- ALINEACION INTERIOR
- VIARIO PROPUESTO
- LIMITE DE EDIFICACION
- LINEA DE PROTECCION
- LIMITE DE AMBITOS EN CURSO DE EJECUCION
- LIMITE DE AMBITOS DE DESARROLLO POSTERIOR
- USO Y DOMINIO PRIVADO
- LIMITE DE SUELO URBANO

UA-30/SUR-R3

- N-SRPE** IDENTIFICADORES DE AMBITOS DE PLANEAMIENTO DE DESARROLLO POSTERIOR
- N-SRPI** SUELO RUSTICO DE PROTECCION ESPECIAL DE INTERES AGRICOLA
- N-SRPA** SUELO RUSTICO DE PROTECCION DE INFRAESTRUCTURAS (1-r. viarias; 2- infraest.; 3-v. pecuarias y caminos rurales)
- N-SRRA** SUELO RUSTICO DE PROTECCION AMBIENTAL DE CAUCES
- N-SRR** SUELO RUSTICO DE RESERVA
- SG/SL** SISTEMA GENERAL / SISTEMA LOCAL
- U** USO Y DOMINIO PRIVADO
- II** ALTURAS DE LA EDIFICACION
- 596** RASANTE PROPUESTA

LEYENDA:

- ZU-R1** EDIFICACION CERRADA EN CASCO TRADICIONAL
- ZU-R2** EDIFICACION CERRADA EN CASCO TRADICIONAL (CONSERVACION)
- ZU-R3** EDIFICACION CERRADA EN ENSANCHE
- ZU-R4** BLOQUE ABIERTO
- ZU-R4.2A** VIVIENDA UNIFAMILIAR
- ZU-R4.2B** PARA GRUPOS Y SUBGRUPOS VER PLANO DE TEXTO EN ORDENANZAS PARTICULARES

USO DOTACIONAL

- ZONAS DOTACIONALES
- ZONAS VERDES
- ESPACIOS LIBRES PRIVADOS
- RED VIARIA
- IDENTIFICACION DOTACIONES INFRAESTRUCTURAS
- ACTUACION PUNTUAL EXPROPIATORIA

USO TERCARIO

- COMERCIAL USO EXCLUSIVO
- TERC. SERVICIOS DE CARRETERA

USO INDUSTRIAL



- ZONAS INDUSTRIALES
- PUERTO SECO

2.12 IDENTIFICACION CATALOGO

ZU-FFCC FERROCARRIL

NOTAS:

1. LAS CALLES CONSOLIDADAS EN LAS QUE NO SE ACOTA ALINEACION SE ENTIENDE QUE MANTIENEN LA ALINEACION ACTUAL.
2. LA DISTRIBUCION INTERIOR DE LA SECCION DE VIARIO Y LAS RASANTES SON INDICATIVAS, CORRESPONDIENDO A LOS PROYECTOS DE URBANIZACION SU CONCRECION DEFINITIVA.

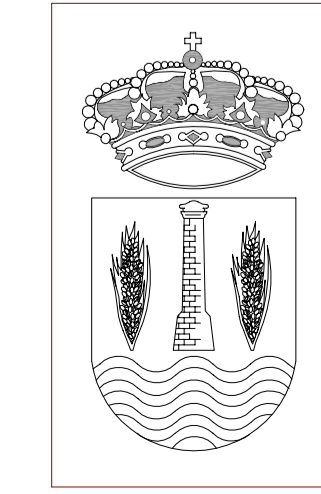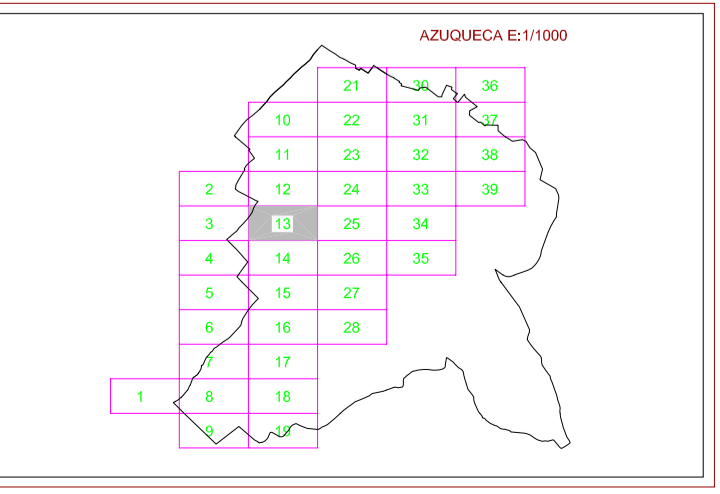

PLAN DE ORDENACION MUNICIPAL AZUQUECA DE HENARES (REVISION DEL PLAN GENERAL)

SERIE: CALIFICACION DE SUELO ALINEACIONES Y RASANTES

MARZO - 1999

DOCUMENTO DE APROBACION PROVISIONAL

ESCALA: 1/1000

Nº HOJA: 7.13