

LEYENDA GENERAL:

	ALINEACION EXTERIOR
	ALINEACION INTERIOR
	VIARIO PROPUESTO
	LIMITE DE EDIFICACION
	LIMITE DE PROTECCION
	LIMITE DE AMBITOS EN CURSO DE EJECUCION
	LIMITE DE AMBITOS DE DESARROLLO POSTERIOR
	USO Y DOMINIO PRIVADO
	LIMITE DE TERMINO MUNICIPAL
	LIMITE DE SUELO URBANO

UA-30/SUR-R3

	IDENTIFICADORES DE AMBITOS DE PLANEAMIENTO DE DESARROLLO POSTERIOR
	SUELO RUSTICO DE PROTECCION ESPECIAL DE INTERES AGRICOLA
	SUELO RUSTICO DE PROTECCION DE INFRAESTRUCTURAS (1- r. viaria; 2- Infraest.; 3- v. pecuarias y caminos rurales)
	SUELO RUSTICO DE PROTECCION AMBIENTAL DE CAUCES
	SUELO RUSTICO DE RESERVA
	SISTEMA GENERAL / SISTEMA LOCAL
	USO Y DOMINIO PRIVADO
	ALTURAS DE LA EDIFICACION
	RASANTE PROPUESTA

LEYENDA :

USO RESIDENCIAL

	ZU-R1 EDIFICACION CERRADA EN CASCO TRADICIONAL
	ZU-EP EDIFICACION CERRADA EN CASCO TRADICIONAL (CONSERVACION)
	ZU-R2 EDIFICACION CERRADA EN ENSANCHE
	ZU-R3 BLOQUE ABIERTO
	ZU-R4 VIVIENDA UNIFAMILIAR

USO DOTACIONAL



	ZONAS DOTACIONALES
	ZONAS VERDES
	ESPACIOS LIBRES PRIVADOS
	RED VIARIA
	IDENTIFICACION DOTACIONES INFRAESTRUCTURAS
	ACTUACION PUNTUAL EXPROPIATORIA

USO TERCARIO

	ZU-C COMERCIAL USO EXCLUSIVO
	ZU-T TERC. SERVICIOS DE CARRETERA
	ZU-I ZONAS INDUSTRIALES
	ZU-PS PUERTO SECO
	2.12 IDENTIFICACION CATALOGO
	ZU-FFCC FERROCARRIL

NOTAS:

1. LAS CALLES CONSOLIDADAS EN LAS QUE NO SE ACOTA ALINEACION SE ENTIENDE QUE MANTIENEN LA ALINEACION ACTUAL.
2. LA DISTRIBUCION INTERIOR DE LA SECCION DE VIARIO Y LAS RASANTES SON INDICATIVAS, CORRESPONDIENDO A LOS PROYECTOS DE URBANIZACION SU CONCRECCION DEFINITIVA.

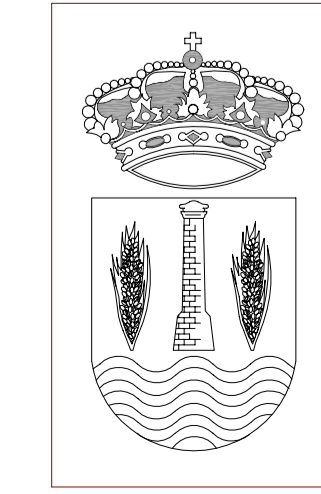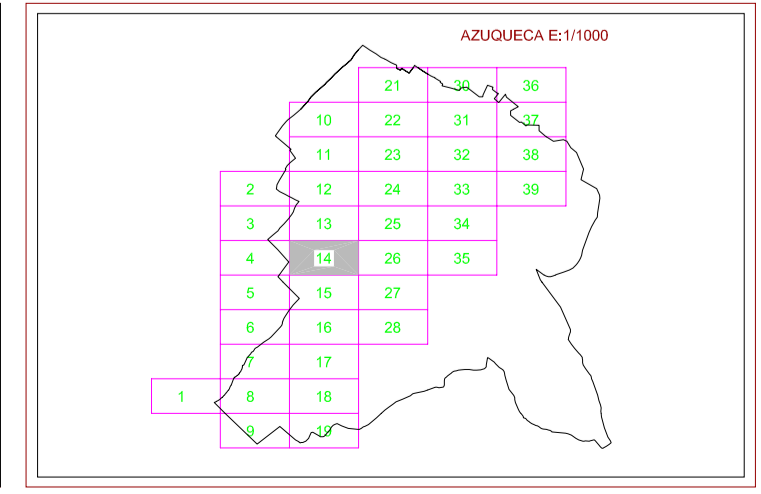

PLAN DE ORDENACION MUNICIPAL AZUQUECA DE HENARES
(REVISION DEL PLAN GENERAL)

SERIE: CALIFICACION DE SUELO ALINEACIONES Y RASANTES

MARZO - 1999

DOCUMENTO DE APROBACION PROVISIONAL

ESCALA: 1/1000

Nº HOJA: 7.14