

LEYENDA GENERAL:

	ALINEACION EXTERIOR
	ALINEACION INTERIOR
	VIARIO PROPUESTO
	LIMITE DE EDIFICACION
	LIMITE DE PROTECCION
	LIMITE DE AMBITOS EN CURSO DE EJECUCION
	LIMITE DE AMBITOS DE DESARROLLO POSTERIOR
	LIMITE DE TERMINO MUNICIPAL
	LIMITE DE SUELO URBANO

UA-30/SUR-R3	IDENTIFICADORES DE AMBITOS DE PLANEAMIENTO DE DESARROLLO POSTERIOR
N-SRPE	SUELO RUSTICO DE PROTECCION ESPECIAL DE INTERES AGRICOLA
N-SRPI	SUELO RUSTICO DE PROTECCION DE INFRAESTRUCTURAS (1- r. viarias; 2- Infraest.; 3- v. pecuarias y caminos rurales)
N-SRPA	SUELO RUSTICO DE PROTECCION AMBIENTAL DE CAUCES
N-SRR	SUELO RUSTICO DE RESERVA
SG/SL	SISTEMA GENERAL / SISTEMA LOCAL
*	USO Y DOMINIO PRIVADO
Ⓜ	ALTURAS DE LA EDIFICACION
Ⓜ	RASANTE PROPUESTA



LEYENDA :

ZU-R1	EDIFICACION CERRADA EN CASCO TRADICIONAL
ZU-R2	EDIFICACION CERRADA EN ENSANCHE
ZU-R3	BLOQUE ABIERTO
ZU-R4	VIVIENDA UNIFAMILIAR
ZU-R1	EDIFICACION CERRADA EN CASCO TRADICIONAL (CONSERVACION)
ZU-R2	EDIFICACION CERRADA EN ENSANCHE
ZU-R3	BLOQUE ABIERTO
ZU-R4	VIVIENDA UNIFAMILIAR

USO RESIDENCIAL	USO DOTACIONAL	USO TERCARIO
ZU-R1	ZONAS DOTACIONALES	ZU-C
ZU-R2	ZONAS VERDES	ZU-T
ZU-R3	ESPACIOS LIBRES PRIVADOS	
ZU-R4	RED VIARIA	USO INDUSTRIAL
	IDENTIFICACION DOTACIONES INFRAESTRUCTURAS	ZU-I
		ZU-PS
		2.12
		ZU-FFCC

NOTAS:

1. LAS CALLES CONSOLIDADAS EN LAS QUE NO SE ACOTA ALINEACION SE ENTIENDE QUE MANTIENEN LA ALINEACION ACTUAL.
2. LA DISTRIBUCION INTERIOR DE LA SECCION DE VIARIO Y LAS RASANTES SON INDICATIVAS, CORRESPONDIENDO A LOS PROYECTOS DE URBANIZACION SU CONGREGACION DEFINITIVA.

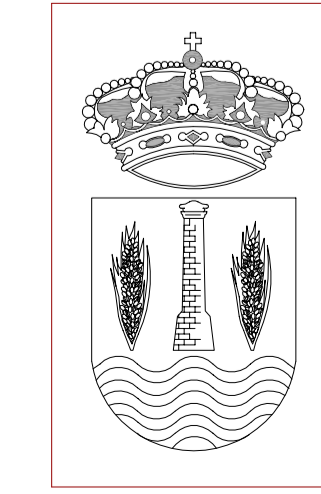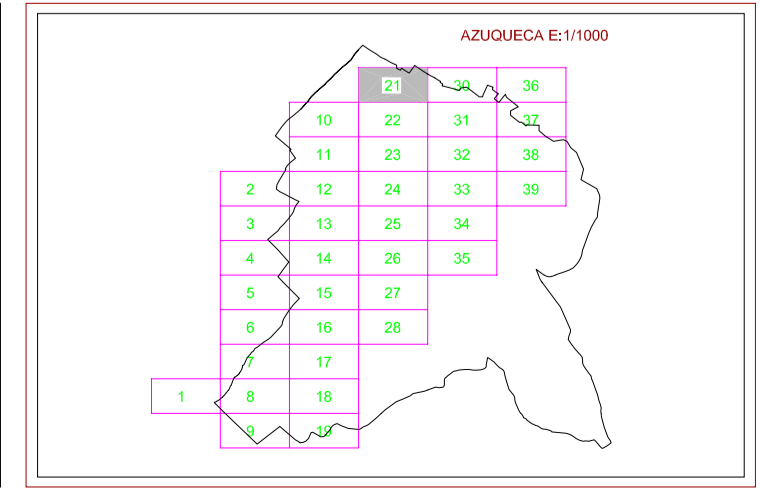

PLAN DE ORDENACION MUNICIPAL AZUQUECA DE HENARES
(REVISION DEL PLAN GENERAL)

SERIE: CALIFICACION DE SUELO ALINEACIONES Y RASANTES

DOCUMENTO DE APROBACION PROVISIONAL

ESCALA: 1/1000

Nº HOJA: 7.21

MARZO - 1999