

LEYENDA GENERAL:

- ALINEACION EXTERIOR
- ALINEACION INTERIOR
- VIARIO PROPUUESTO
- LIMITE DE EDIFICACION
- LINEA DE PROTECCION
- LIMITE DE AMBITOS EN CURSO DE EJECUCION
- LIMITE DE AMBITOS DE DESARROLLO POSTERIOR
- LIMITE DE TERMINO MUNICIPAL
- LIMITE DE SUELO URBANO

UA-30/SUR-R3

N-SRPE
N-SRPI
N-SRPA
N-SRR
SG/SL

IDENTIFICADORES DE AMBITOS DE PLANEAMIENTO DE DESARROLLO POSTERIOR

SUELO RUSTICO DE PROTECCION ESPECIAL DE INTERES AGRICOLA

SUELO RUSTICO DE PROTECCION DE INFRAESTRUCTURAS (1-r. viarias; 2- infraest.; 3- v. pecuarias y caminos rurales)

SUELO RUSTICO DE PROTECCION AMBIENTAL DE CAUCES

SUELO RUSTICO DE RESERVA

SISTEMA GENERAL / SISTEMA LOCAL

USO Y DOMINIO PRIVADO

ALTURAS DE LA EDIFICACION

RASANTE PROPUESTA

LEYENDA:

USO RESIDENCIAL

- ZU-R1 EDIFICACION CERRADA EN CASCO TRADICIONAL
- ZU-R2 EDIFICACION CERRADA EN CASCO TRADICIONAL (CONSERVACION)
- ZU-R3 EDIFICACION CERRADA EN ENSANCHE
- ZU-R4 BLOQUE ABIERTO
- ZU-R4.1 VIVIENDA UNIFAMILIAR

USO DOTACIONAL

- ZONAS DOTACIONALES
- ZONAS VERDES
- ESPACIOS LIBRES PRIVADOS
- RED VIARIA
- IDENTIFICACION DOTACIONES
- INFRAESTRUCTURAS
- ACTUACION PUNTUAL
- EXPROPIATORIA

USO TERCARIO



- ZU-C COMERCIAL USO EXCLUSIVO
- ZU-T TERC. SERVICIOS DE CARRETERA

USO INDUSTRIAL

- ZU-I ZONAS INDUSTRIALES
- ZU-PS PUERTO SECO
- 2.12 IDENTIFICACION CATALOGO
- ZU-FFCC FERROCARRIL

NOTAS:

1. LAS CALLES CONSOLIDADAS EN LAS QUE NO SE ACOTA ALINEACION SE ENTIENDE QUE MANTIENEN LA ALINEACION ACTUAL.
2. LA DISTRIBUCION INTERIOR DE LA SECCION DE VIARIO Y LAS RASANTES SON INDICATIVAS, CORRESPONDIENDO A LOS PROYECTOS DE URBANIZACION SU CONCRECION DEFINITIVA.

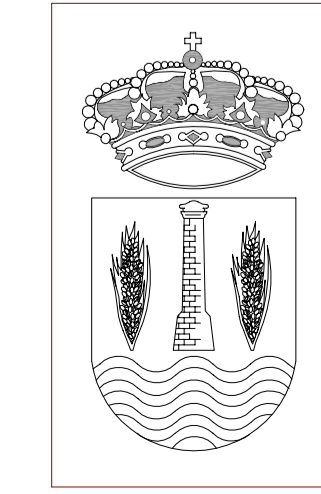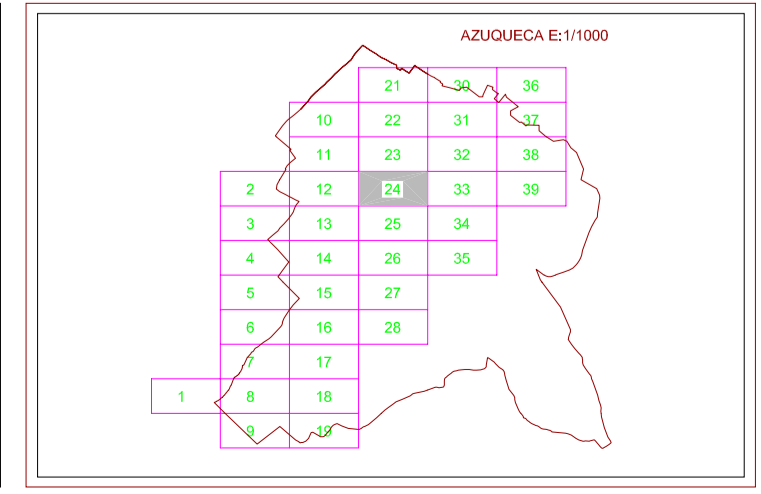

PLAN DE ORDENACION MUNICIPAL AZUQUECA DE HENARES
 (REVISION DEL PLAN GENERAL)

SERIE: CALIFICACION DE SUELO ALINEACIONES Y RASANTES

MAYO - 2002

ESTADO MODIFICADO

ESCALA: 1/1000

Nº HOJA: 7.24