

LEYENDA GENERAL:

	ALINEACION EXTERIOR
	ALINEACION INTERIOR
	VIARIO PROPUESTO
	LIMITE DE EDIFICACION
	LINEA DE PROTECCION
	LIMITE DE AMBITOS EN CURSO DE EJECUCION
	LIMITE DE AMBITOS DE DESARROLLO POSTERIOR
	LIMITE DE TERMINO MUNICIPAL
	LIMITE DE SUELO URBANO

UA-30/SUR-R3	IDENTIFICADORES DE AMBITOS DE PLANEAMIENTO DE DESARROLLO POSTERIOR
N-SRPE	SUELO RUSTICO DE PROTECCION ESPECIAL DE INTERES AGRICOLA
N-SRPI	SUELO RUSTICO DE PROTECCION DE INFRAESTRUCTURAS (1-r. viarias; 2- infraest.; 3- v. pecuarias y caminos rurales)
N-SRPA	SUELO RUSTICO DE PROTECCION AMBIENTAL DE CAUCES
N-SRR	SUELO RUSTICO DE RESERVA
SG/SL	SISTEMA GENERAL / SISTEMA LOCAL
	USO Y DOMINIO PRIVADO
	ALTURAS DE LA EDIFICACION
	RASANTE PROPUESTA



LEYENDA:

	ZU-R1	EDIFICACION CERRADA EN CASCO TRADICIONAL
	ZU-R2	EDIFICACION CERRADA EN ENSANCHE
	ZU-R3	BLOQUE ABIERTO
	ZU-R4	VIVIENDA UNIFAMILIAR
	ZU-EP	EDIFICACION CERRADA EN CASCO TRADICIONAL (CONSERVACION)
	ZU-RV	BLOQUE ABIERTO
	SL-C	VIVIENDA UNIFAMILIAR
	SL-I	VIVIENDA UNIFAMILIAR

	USO DOTACIONAL	ZONAS DOTACIONALES	USO TERCARIO	COMERCIAL USO EXCLUSIVO
	ZU-EP	ZONAS VERDES	ZU-C	TERC. SERVICIOS DE CARRETERA
	ZU-RV	ESPACIOS LIBRES PRIVADOS	ZU-I	ZONAS INDUSTRIALES
	SL-C	IDENTIFICACION DOTACIONES	ZU-PS	PUERTO SECO
	SL-I	INFRAESTRUCTURAS	2.12	IDENTIFICACION CATALOGO
		ACTUACION PUNTUAL EXPROPIATORIA	ZU-FFCC	FERROCARRIL

NOTAS:

1. LAS CALLES CONSOLIDADAS EN LAS QUE NO SE ACOTA ALINEACION SE ENTIENDE QUE MANTIENEN LA ALINEACION ACTUAL.
2. LA DISTRIBUCION INTERIOR DE LA SECCION DE VIARIO Y LAS RASANTES SON INDICATIVAS, CORRESPONDIENDO A LOS PROYECTOS DE URBANIZACION SU CONGREGACION DEFINITIVA.

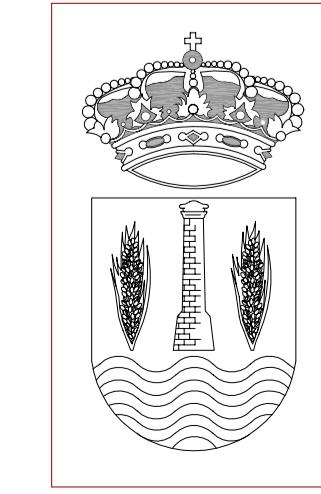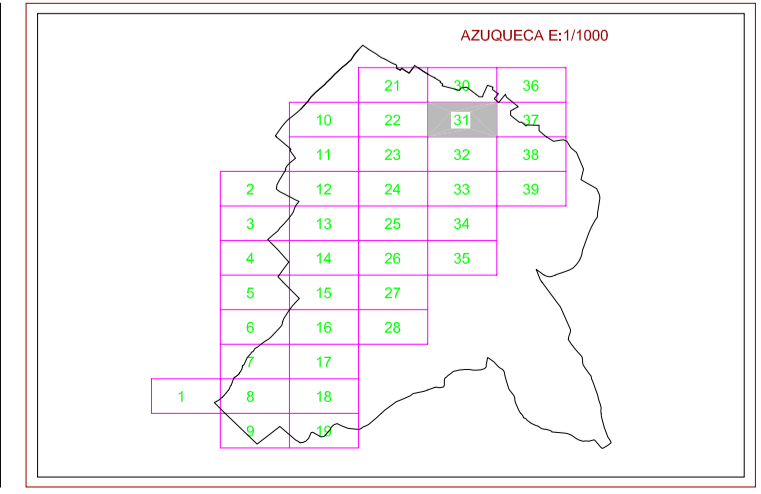

PLAN DE ORDENACION MUNICIPAL AZUQUECA DE HENARES (REVISION DEL PLAN GENERAL)

SERIE: CALIFICACION DE SUELO ALINEACIONES Y RASANTES

DOCUMENTO DE APROBACION PROVISIONAL

ESCALA: 1/1000

Nº HOJA: 7.31

MARZO - 1999