

**LEYENDA GENERAL:**

	ALINEACION EXTERIOR
	ALINEACION INTERIOR
	VIARIO PROPUESTO
	LIMITE DE EDIFICACION
	LINEA DE PROTECCION
	LIMITE DE AMBITOS EN CURSO DE EJECUCION
	LIMITE DE AMBITOS DE DESARROLLO POSTERIOR
	LIMITE DE TERMINO MUNICIPAL
	LIMITE DE SUELO URBANO

**UA-30/SUR-R3**

**N-SRPE** IDENTIFICADORES DE AMBITOS DE PLANEAMIENTO DE DESARROLLO POSTERIOR

**N-SRPI** SUELO RUSTICO DE PROTECCION ESPECIAL DE INTERES AGRICOLA

**N-SRPA** SUELO RUSTICO DE PROTECCION DE INFRAESTRUCTURAS (1- r. viaria; 2- infraest.; 3- v. pecuarias y caminos rurales)

**N-SRRA** SUELO RUSTICO DE PROTECCION AMBIENTAL DE CAUCES

**N-SRR** SUELO RUSTICO DE RESERVA

**SG/SL** SISTEMA GENERAL / SISTEMA LOCAL

**U** USO Y DOMINIO PRIVADO

**II** ALTURAS DE LA EDIFICACION

**RASANTE PROPUESTA**

**LEYENDA:**

**USO RESIDENCIAL**

**ZU-R1** EDIFICACION CERRADA EN CASCO TRADICIONAL

**ZU-R2** EDIFICACION CERRADA EN ENSANCHE

**ZU-R3** BLOQUE ABIERTO

**ZU-R4** VIVIENDA UNIFAMILIAR

**ZU-EP** (CONSERVACION)

**ZU-F1** INFRAESTRUCTURAS

**ZU-F2** VIVIENDA UNIFAMILIAR

**SL-I** PARA GRADOS Y SUBGRADOS VER PLANO DE TEXTO EN ORDENANZAS PARTICULARES

**USO DOTACIONAL**

**ZU-C** ZONAS DOTACIONALES

**ZU-T** ZONAS VERDES

**ZU-EP** ESPACIOS LIBRES PRIVADOS

**SL-I** IDENTIFICACION DOTACIONES

**SL-I** INFRAESTRUCTURAS

**SL-I** ACTUACION PUNTA

**SL-I** EXPROPIATORIA

**USO TERCARIO**

**ZU-C** COMERCIAL USO EXCLUSIVO

**ZU-T** TERC. SERVICIOS DE CARRETERA

**USO INDUSTRIAL**

**ZU-I** ZONAS INDUSTRIALES

**ZU-PS** PUERTO SECO


**2.12** IDENTIFICACION CATALOGO

**ZU-FFCC** FERROCARRIL

**NOTAS:**

1. LAS CALLES CONSOLIDADAS EN LAS QUE NO SE ACOTA ALINEACION SE ENTIENDE QUE MANTIENEN LA ALINEACION ACTUAL.
2. LA DISTRIBUCION INTERIOR DE LA SECCION DE VIARIO Y LAS RASANTES SON INDICATIVAS, CORRESPONDIENDO A LOS PROYECTOS DE URBANIZACION SU CONCRECION DEFINITIVA.

VIA DE SERVICIO PROPUESTA POR EL P.O.M.

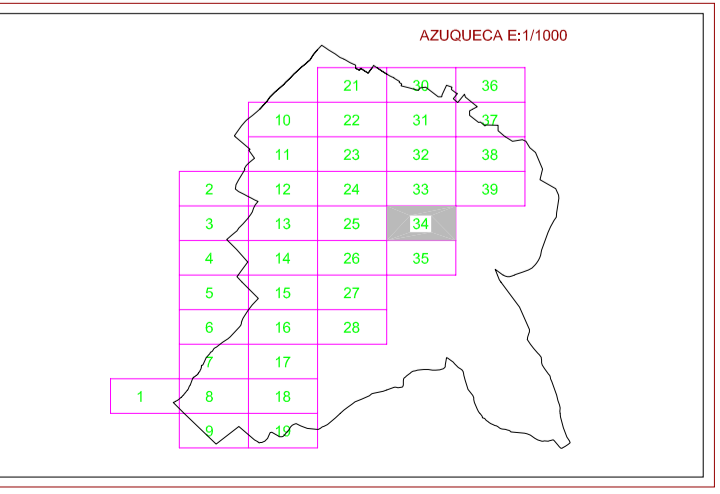

**PLAN DE ORDENACION MUNICIPAL AZUQUECA DE HENARES**  
(REVISION DEL PLAN GENERAL)

SERIE: CALIFICACION DE SUELO ALINEACIONES Y RASANTES

MARZO - 1999

DOCUMENTO DE APROBACION PROVISIONAL

ESCALA: 1/1000

Nº HOJA: 7.34