

LEYENDA GENERAL:

	ALINEACION EXTERIOR	UA-30/SUR-R3	IDENTIFICADORES DE AMBITOS DE PLANEAMIENTO DE DESARROLLO POSTERIOR
	ALINEACION INTERIOR	N-SRPE	SUELO RUSTICO DE PROTECCION ESPECIAL DE INTERES AGRICOLA
	VIARIO PROPUESTO	N-SRPI	SUELO RUSTICO DE PROTECCION DE INFRAESTRUCTURAS (1- r. viaria; 2- infraest.; 3- v. pecuarias y caminos rurales)
	LIMITE DE EDIFICACION	N-SRPA	SUELO RUSTICO DE PROTECCION AMBIENTAL DE CAUCES
	LIMITE DE PROTECCION	N-SRR	SUELO RUSTICO DE RESERVA
	LIMITE DE AMBITOS EN CURSO DE EJECUCION	SG/SL	SISTEMA GENERAL / SISTEMA LOCAL
	LIMITE DE AMBITOS DE DESARROLLO POSTERIOR	UO	USO Y DOMINIO PRIVADO
	LIMITE DE TERMINO MUNICIPAL	II	ALTURAS DE LA EDIFICACION
	LIMITE DE SUELO URBANO		RASANTE PROPUESTA



LEYENDA:

	ZU-R1	EDIFICACION CERRADA EN CASCO TRADICIONAL	ZONAS DOTACIONALES	USO TERCARIO
	ZU-R2	EDIFICACION CERRADA EN ENSANCHE	ZONAS VERDES	ZU-C
	ZU-R3	BLOQUE ABIERTO	ESPACIOS LIBRES PRIVADOS	ZU-T
	ZU-R4	VIVIENDA UNIFAMILIAR	RED VIARIA	COMERCIAL USO EXCLUSIVO
			IDENTIFICACION DOTACIONES INFRAESTRUCTURAS	TERC. SERVICIOS DE CARRETERA
			ACTUACION PUNTALE EXPROPIATORIA	USO INDUSTRIAL
				ZU-I
				ZU-PS
				ZU-FCC

NOTAS:

1. LAS CALLES CONSOLIDADAS EN LAS QUE NO SE ACOTA ALINEACION SE ENTIENDE QUE MANTIENEN LA ALINEACION ACTUAL.
2. LA DISTRIBUCION INTERIOR DE LA SECCION DE VIARIO Y LAS RASANTES SON INDICATIVAS, CORRESPONDIENDO A LOS PROYECTOS DE URBANIZACION SU CONCRECION DEFINITIVA.

--- VIA DE SERVICIO PROPUESTA POR EL P.O.M.

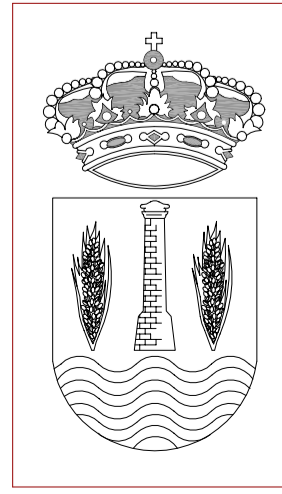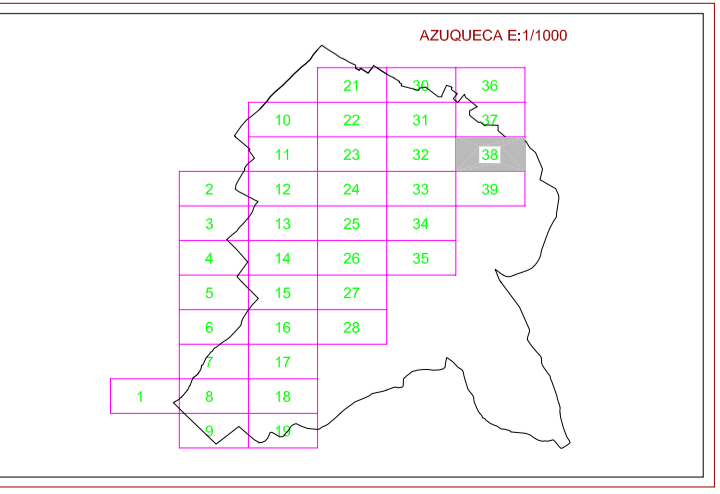

PLAN DE ORDENACION MUNICIPAL AZUQUECA DE HENARES
(REVISION DEL PLAN GENERAL)

SERIE: CALIFICACION DE SUELO ALINEACIONES Y RASANTES

MARZO - 1999

DOCUMENTO DE APROBACION PROVISIONAL

ESCALA: 1/1000

Nº HOJA: 7.38