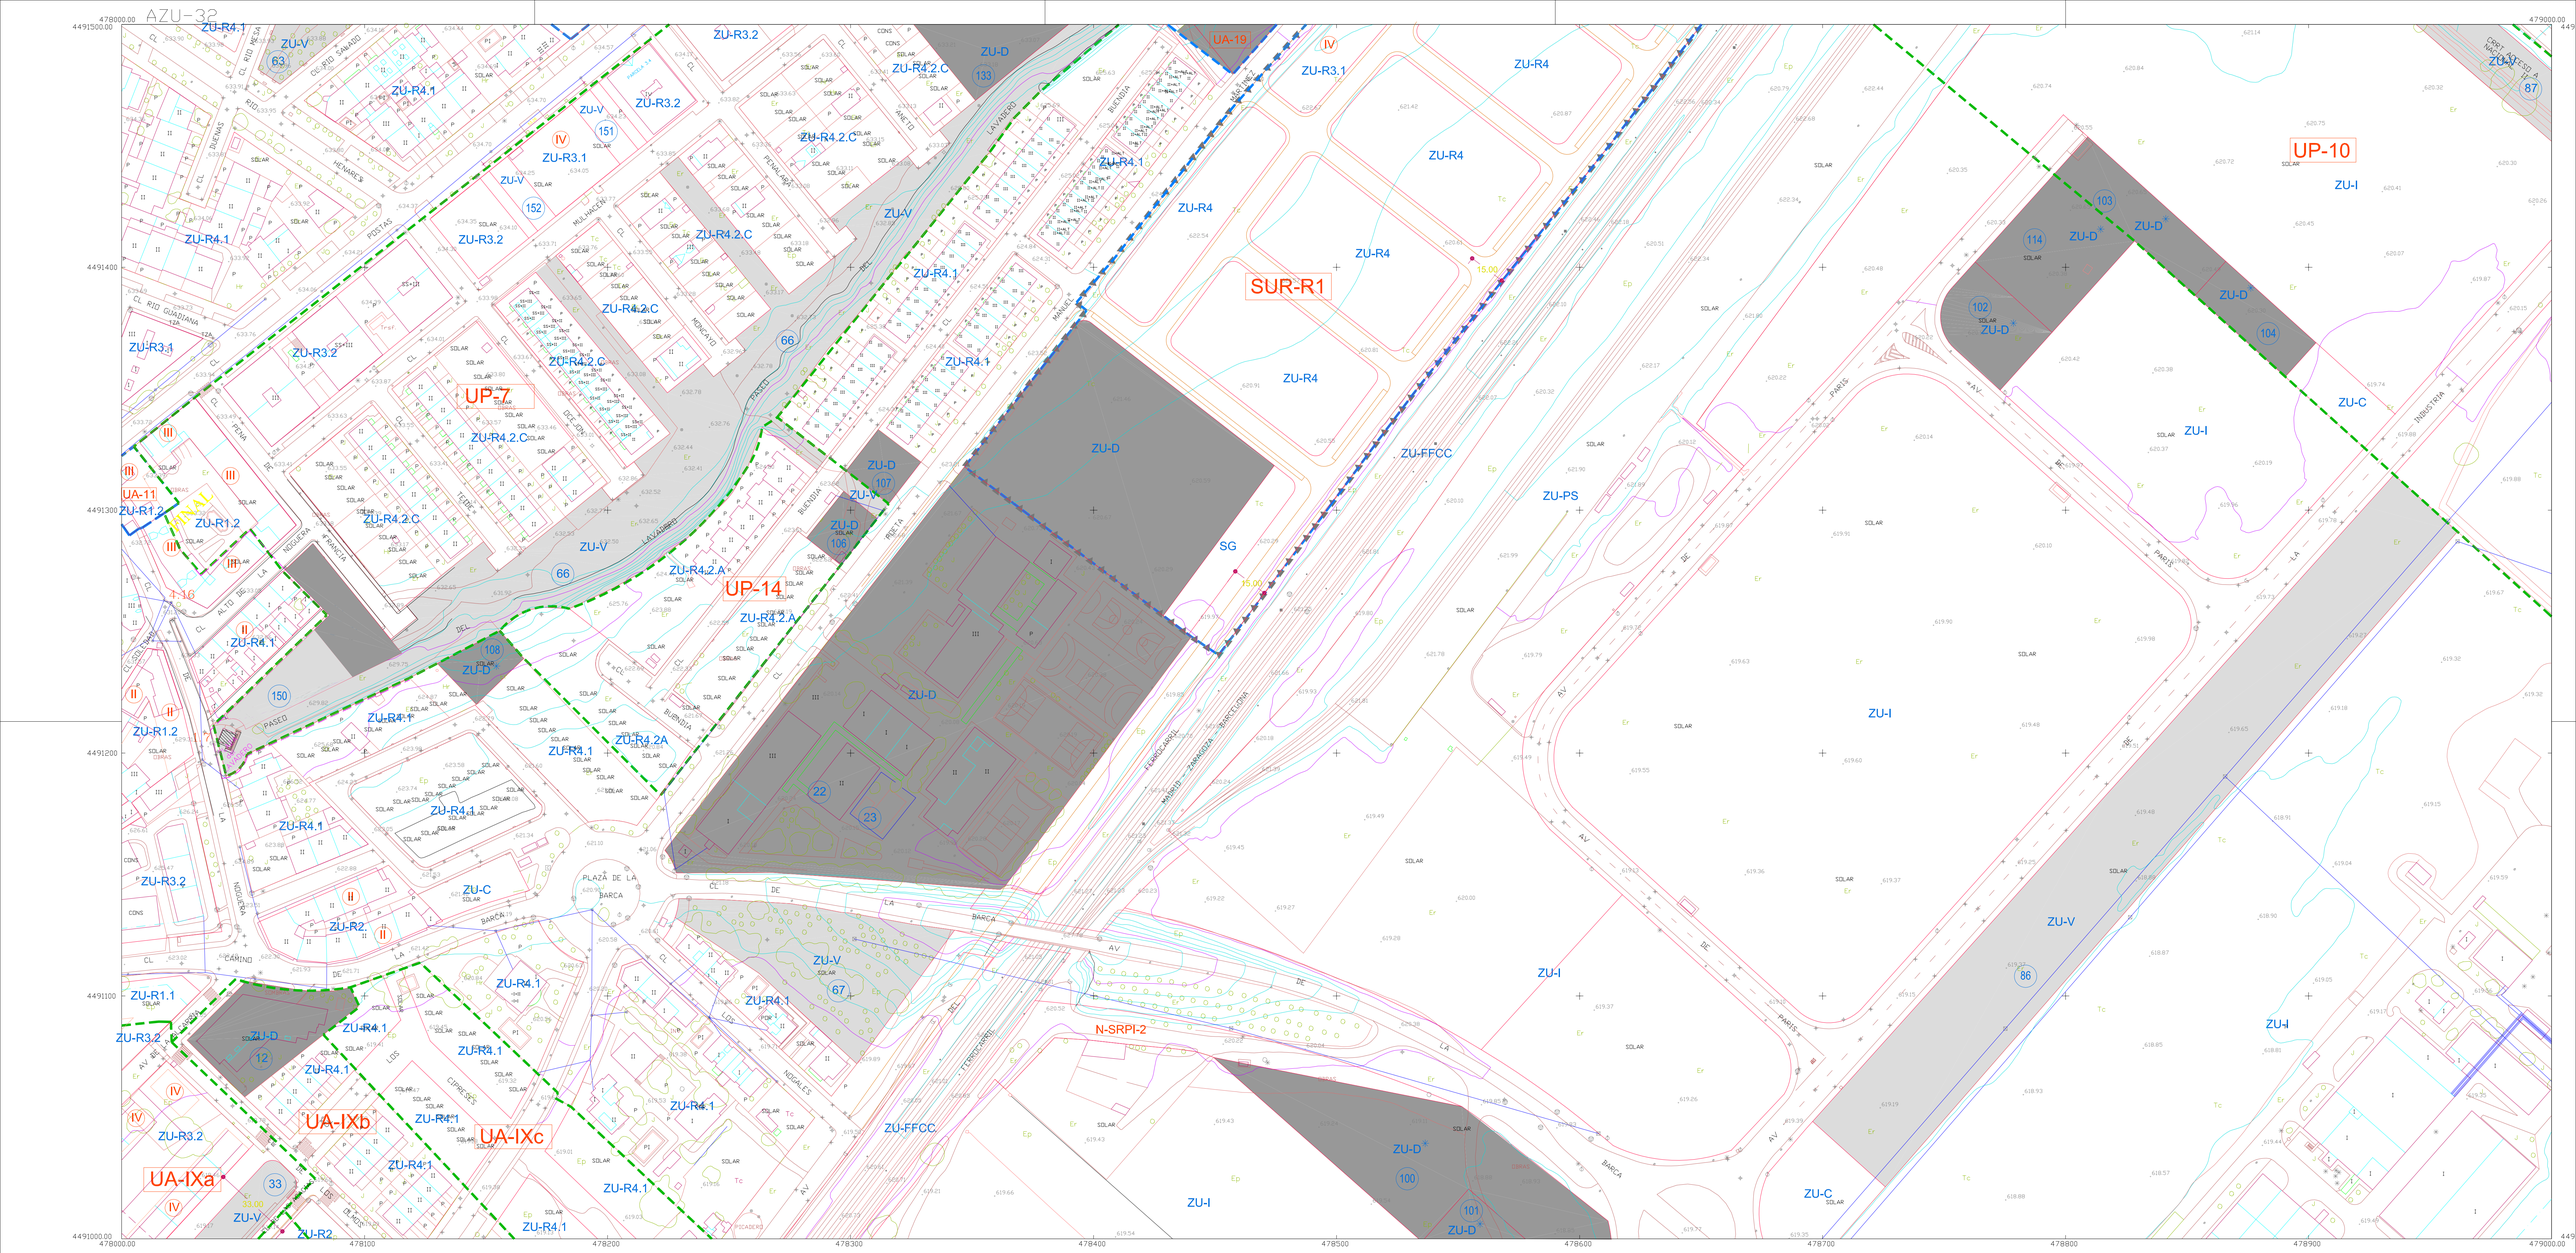

DIAPLAN

LEYENDA GENERAL:

- ALINEACION EXTERIOR
- ALINEACION INTERIOR
- VIARIO PROPUESTO
- LIMITE DE EDIFICACION
- LINEA DE PROTECCION
- LIMITE DE AMBITOS EN CURSO DE EJECUCION
- LIMITE DE AMBITOS DE DESARROLLO POSTERIOR
- LIMITE DE TERMINO MUNICIPAL
- LIMITE DE SUELO URBANO

UA-30/SUR-R3	IDENTIFICADORES DE AMBITOS DE PLANEAMIENTO DE DESARROLLO POSTERIOR
N-SRPE	SUELO RUSTICO DE PROTECCION ESPECIAL DE INTERES AGRICOLA
N-SRPI	SUELO RUSTICO DE PROTECCION DE INFRAESTRUCTURAS (1- r. viaria; 2- Infraest.,; 3- v. pecuarias y caminos rurales)
N-SRPA	SUELO RUSTICO DE PROTECCION AMBIENTAL DE CAUCES
N-SRR	SUELO RUSTICO DE RESERVA
SG/SL	SISTEMA GENERAL / SISTEMA LOCAL
*	USO Y DOMINIO PRIVADO
(II)	ALTURAS DE LA EDIFICACION
596	RASANTE PROPUESTA

LEYENDA :

USO RESIDENCIAL

* ZU-R1	EDIFICACION CERRADA EN CASCO TRADICIONAL
	EDIFICACION CERRADA EN CASCO TRADICIONAL (CONSERVACION)
ZU-R2	EDIFICACION CERRADA EN ENSANCHE
ZU-R3	BLOQUE ABIERTO
ZU-R4	VIVIENDA UNIFAMILIAR

* PARA GRADOS Y SUBGRADOS VER PLANO DE TEXTO EN ORDENANZAS PARTICULARES

USO DOTACIONAL

	ZONAS DOTACIONALES
	ZONAS VERDES
ZU-EP	ESPACIOS LIBRES PRIVADOS
ZU-RV	RED VIARIA
(9)	IDENTIFICACION DOTACIONES
SL-I	INFRAESTRUCTURAS
	ACTUACION PUNTUAL
	EXPROPIATORIA

USO TERCIARIO

ZU-C	COMERCIAL USO EXCLUSIVO
ZU-T	TERC. SERVICIOS DE CARRETERA

USO INDUSTRIAL

ZU-I	ZONAS INDUSTRIALES
ZU-PS	PUERTO SECO
2.12	IDENTIFICACION CATALOGO
ZU-FFCC	FERROCARRIL

NOTAS:

1. LAS CALLES CONSOLIDADAS EN LAS QUE NO SE ACOTA ALINEACION SE ENTIENDE QUE MANTIENEN LA ALINEACION ACTUAL.
2. LA DISTRIBUCION INTERIOR DE LA SECCION DE VIARIO Y LAS RASANTES SON INDICATIVAS, CORRESPONDIENDO A LOS PROYECTOS DE URBANIZACION SU CONCRECION DEFINITIVA.

AZUQUECA E:1/1000

PLAN DE ORDENACION MUNICIPAL AZUQUECA DE HENARES

(REVISION DEL PLAN GENERAL)

ESCALA: 1/1000

SERIE: CALIFICACION DE SUELO ALINEACIONES Y RASANTES

MAYO - 2002

Nº HOJA: 7.32

ESTADO MODIFICADO